


2-Zimmer-Wohnung

Nr. 17

Dachgeschoss

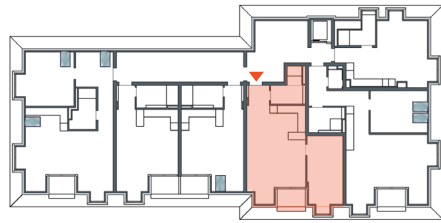



Wohnflächen:

Wohnen/Kochen	29,95 m ²
Schlafen	14,82 m ²
Bad	5,79 m ²
Flur	2,70 m ²
Dachterrasse (zu 1/2)	1,85 m ²

Gesamt-Wohnfläche 55,11 m²

INN 157

stadtwohnen
innsbrucker ring 157
81669 münchen

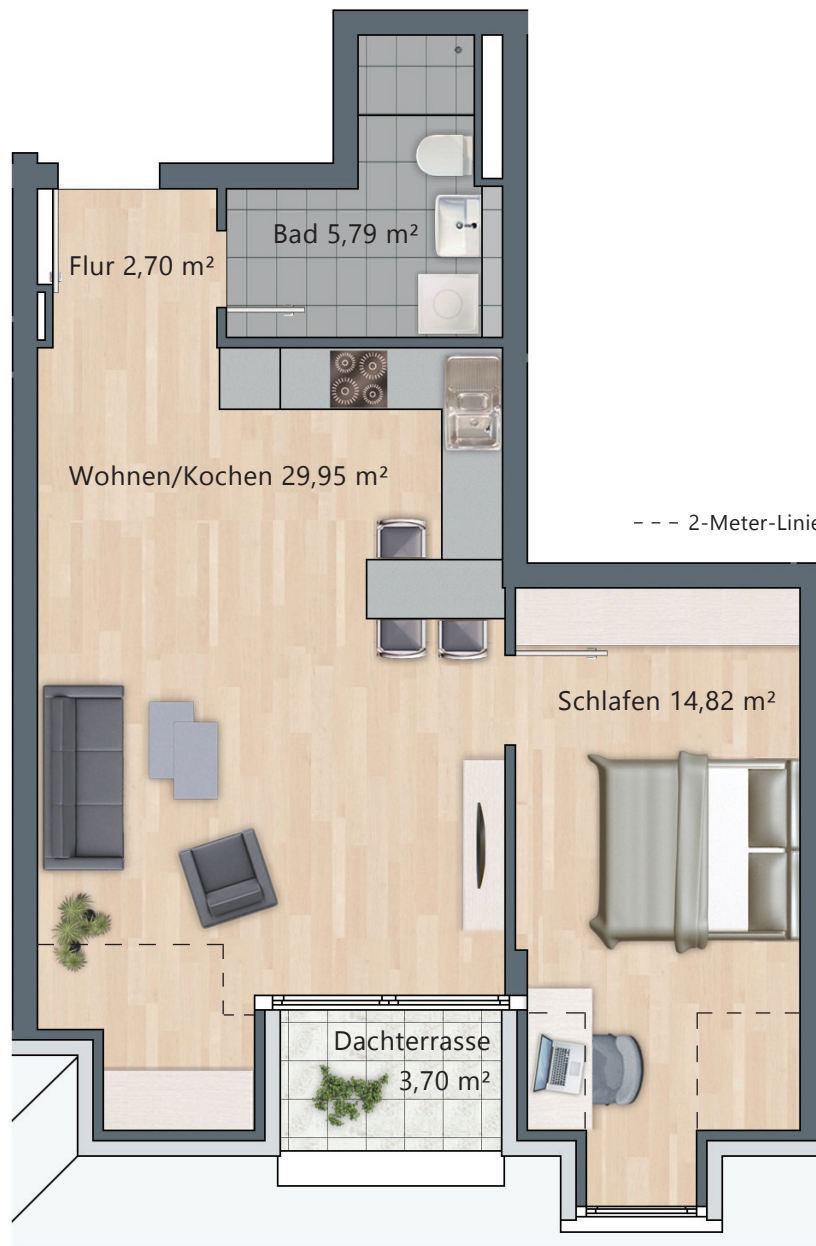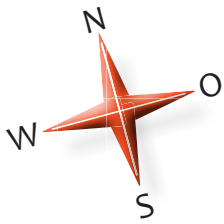

Maßstab 1 : 75 - 1 Meter = 13 mm

Für Richtigkeit und Vollständigkeit wird keine Haftung übernommen. Änderungen bleiben vorbehalten. Mögliche behördliche Auflagen können die Planung und Quadratmeterzahlen geringfügig ändern. Die Grundrisse sind nicht zur Maßentnahme geeignet. Die Muster-möblierungen in den Grundrissen sind nicht im Kaufpreis inbegriffen – sie dienen nur als Einrichtungsvorschlag.