


2-Zimmer-Wohnung

Nr. 20

Dachgeschoss

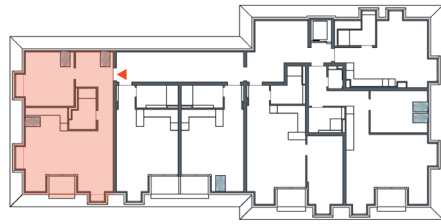


Wohnflächen:

Wohnen/Kochen	33,50 m ²
Schlafen	14,49 m ²
Bad	5,40 m ²
Flur	10,63 m ²
Balkon (zu 1/2)	1,68 m ²

Gesamt-Wohnfläche 65,70 m²

INN 157

stadtwohnen
innsbrucker ring 157
81669 münchen

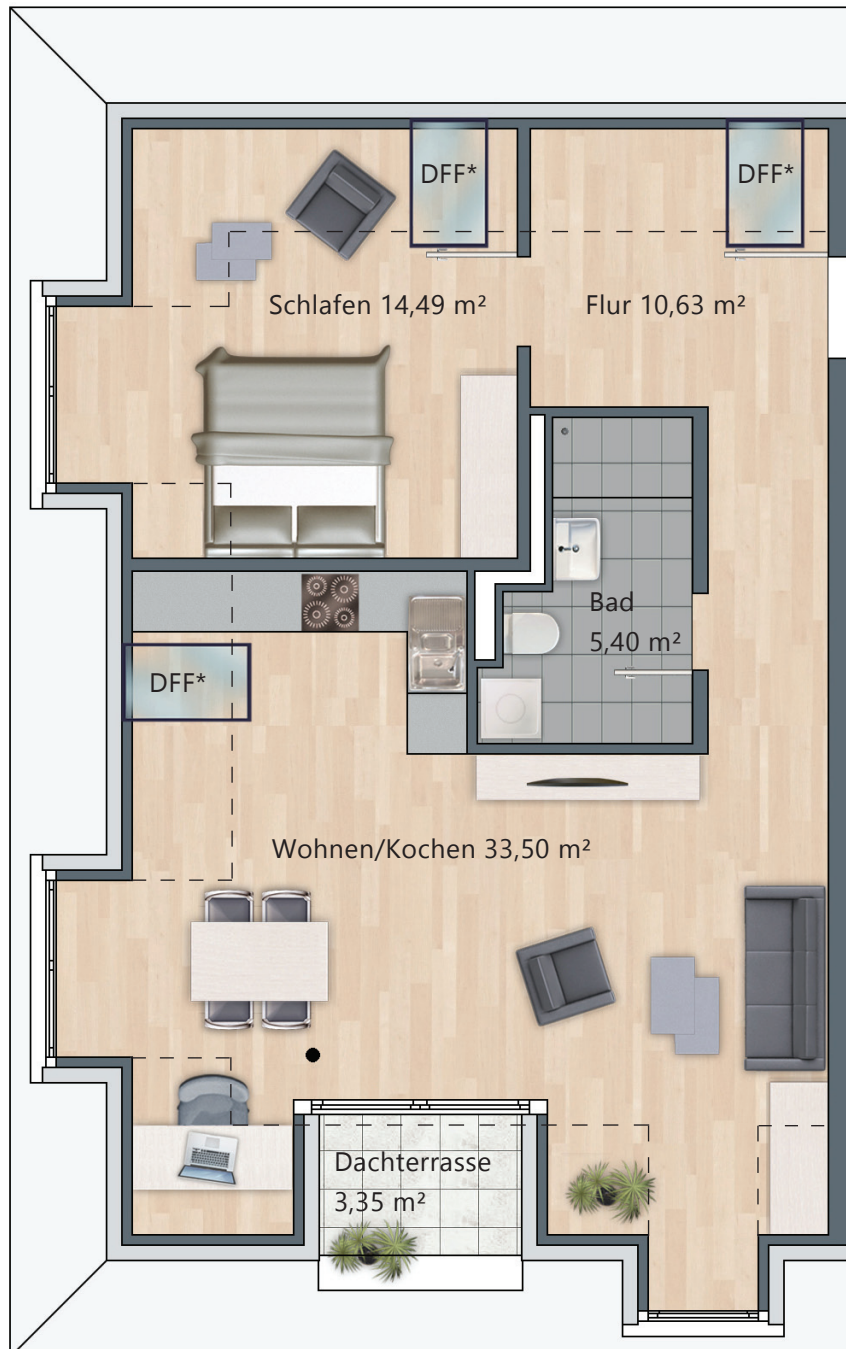

Maßstab 1 : 75 -
1 Meter = 13 mm

Für Richtigkeit und Vollständigkeit wird keine Haftung übernommen. Änderungen bleiben vorbehalten. Mögliche behördliche Auflagen können die Planung und Quadratmeterzahlen geringfügig ändern. Die Grundrisse sind nicht zur Maßentnahme geeignet. Die Mustermöblierungen in den Grundrissen sind nicht im Kaufpreis inbegriffen – sie dienen nur als Einrichtungsvorschlag.

* Dachflächenfenster
- - - 2-Meter-Linie