


2-Zimmer-Wohnung

Nr. 4


Erdgeschoss

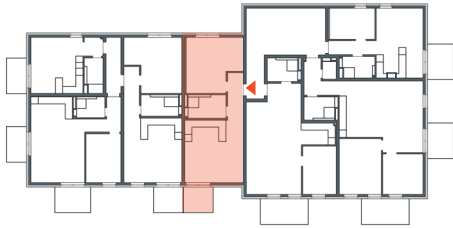

Wohnflächen:

Wohnen/Kochen	25,80 m ²
Schlafen	20,11 m ²
Bad	6,49 m ²
Flur	5,22 m ²
Terrasse (zu 1/2)	2,66 m ²

Gesamt-Wohnfläche 60,28 m²

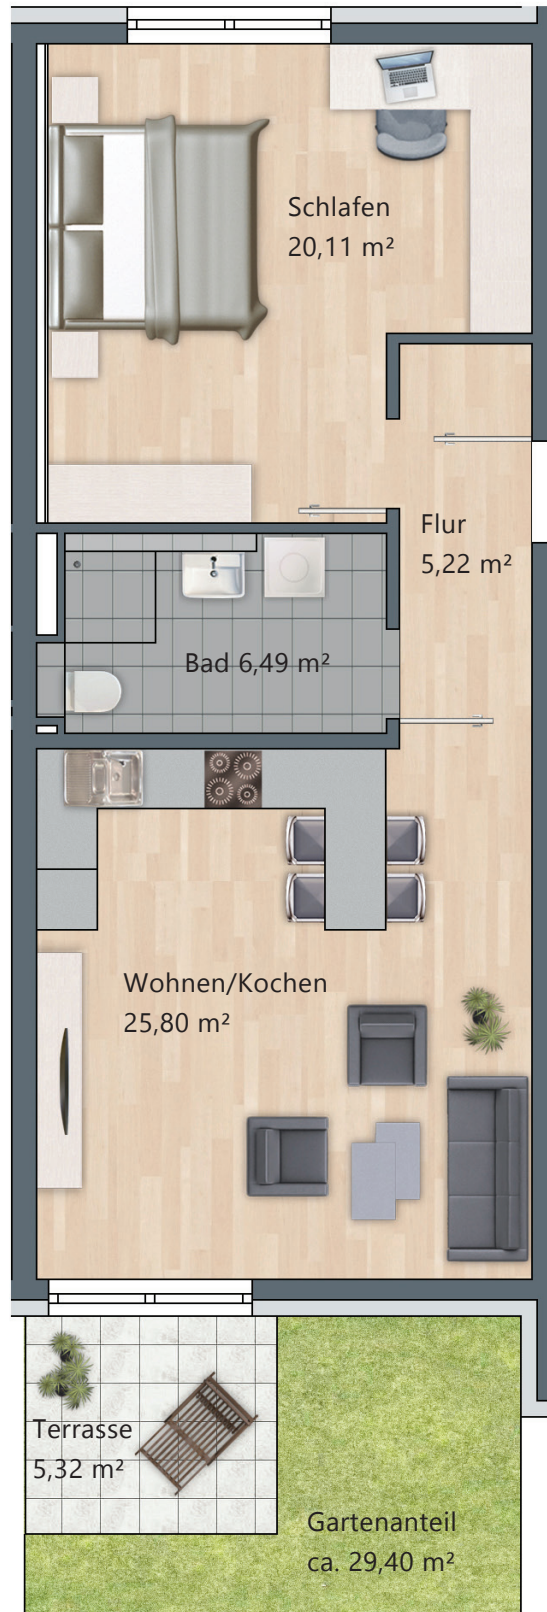

Maßstab 1 : 75 - 1 Meter = 13 mm

Für Richtigkeit und Vollständigkeit wird keine Haftung übernommen. Änderungen bleiben vorbehalten. Mögliche behördliche Auflagen können die Planung und Quadratmeterzahlen geringfügig ändern. Die Grundrisse sind nicht zur Maßentnahme geeignet. Die Muster- möbliierungen in den Grundrissen sind nicht im Kaufpreis inbegriffen – sie dienen nur als Einrichtungsvorschlag.