


# 2-Zimmer-Wohnung

Nr. 5


Erdgeschoss

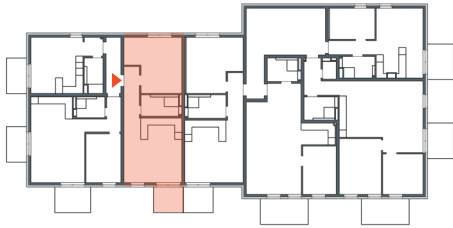

## Wohnflächen:

Wohnen/Kochen	26,41 m <sup>2</sup>
Schlafen	19,64 m <sup>2</sup>
Bad	5,81 m <sup>2</sup>
Flur	5,66 m <sup>2</sup>
Terrasse (zu 1/2)	2,66 m <sup>2</sup>

**Gesamt-Wohnfläche 60,18 m<sup>2</sup>**

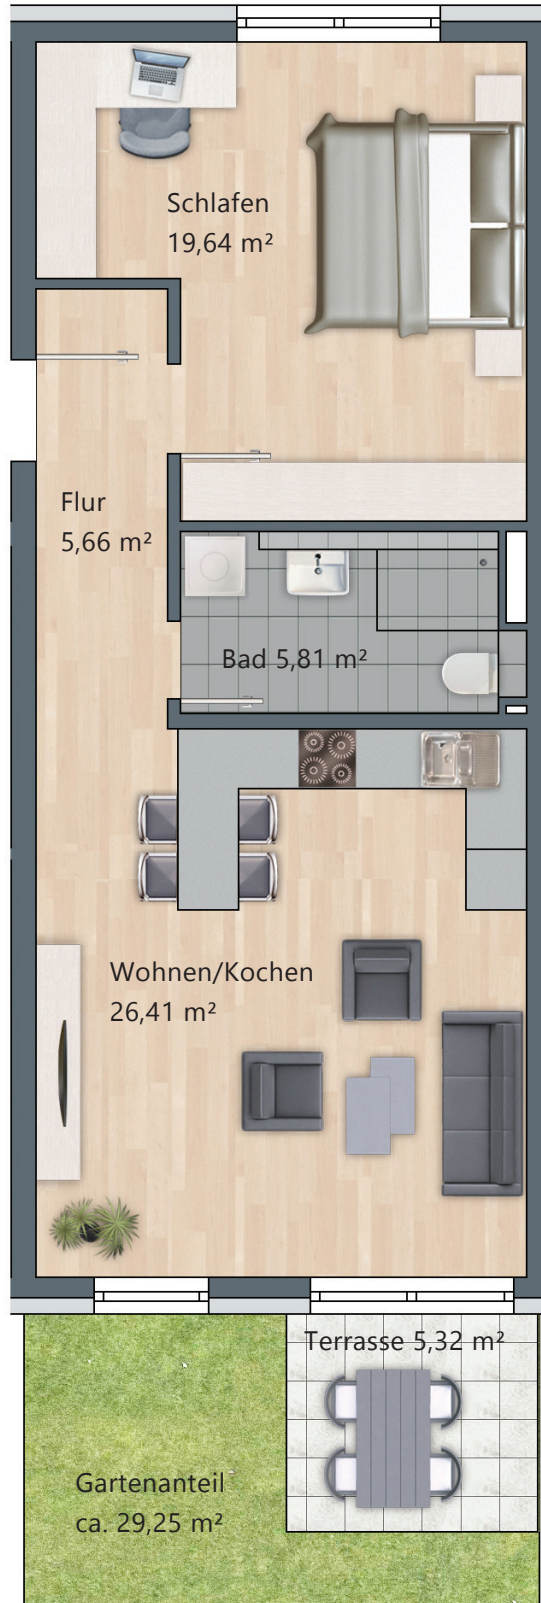

Maßstab 1 : 75 - 1 Meter = 13 mm

Für Richtigkeit und Vollständigkeit wird keine Haftung übernommen. Änderungen bleiben vorbehalten. Mögliche behördliche Auflagen können die Planung und Quadratmeterzahlen geringfügig ändern. Die Grundrisse sind nicht zur Maßentnahme geeignet. Die Muster-möblierungen in den Grundrissen sind nicht im Kaufpreis inbegriffen – sie dienen nur als Einrichtungsvorschlag.