

1-Zimmer-Wohnung

Nr. 7



Erdgeschoss



Wohnflächen:

Wohnen/Kochen/Schlafen	20,78 m ²
Bad	4,48 m ²
Flur	2,63 m ²
Terrasse (zu 1/2)	2,55 m ²

Gesamt-Wohnfläche 30,44 m²

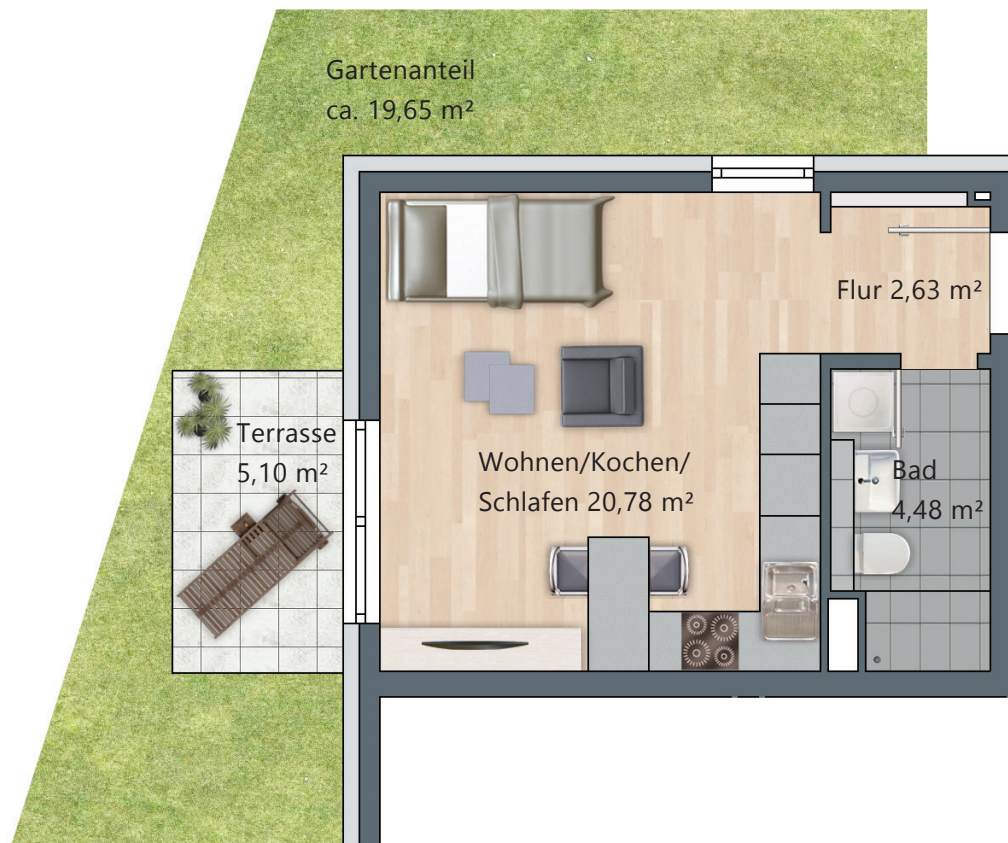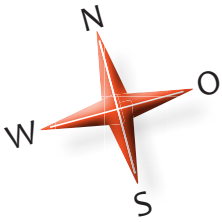

Maßstab 1 : 75 - 1 Meter = 13 mm

Für Richtigkeit und Vollständigkeit wird keine Haftung übernommen. Änderungen bleiben vorbehalten. Mögliche behördliche Auflagen können die Planung und Quadratmeterzahlen geringfügig ändern. Die Grundrisse sind nicht zur Maßentnahme geeignet. Die Muster-möblierungen in den Grundrissen sind nicht im Kaufpreis inbegriffen – sie dienen nur als Einrichtungsvorschlag.