

2-Zimmer-Wohnung

Nr. 8

Obergeschoss



Wohnflächen:

Wohnen/Kochen	22,87 m ²
Schlafen	10,03 m ²
Bad	5,02 m ²
Flur	4,80 m ²
Balkon (zu 1/2)	2,08 m ²

Gesamt-Wohnfläche 44,80 m²

INN 157

stadtwohnen
innsbrucker ring 157
81669 münchen

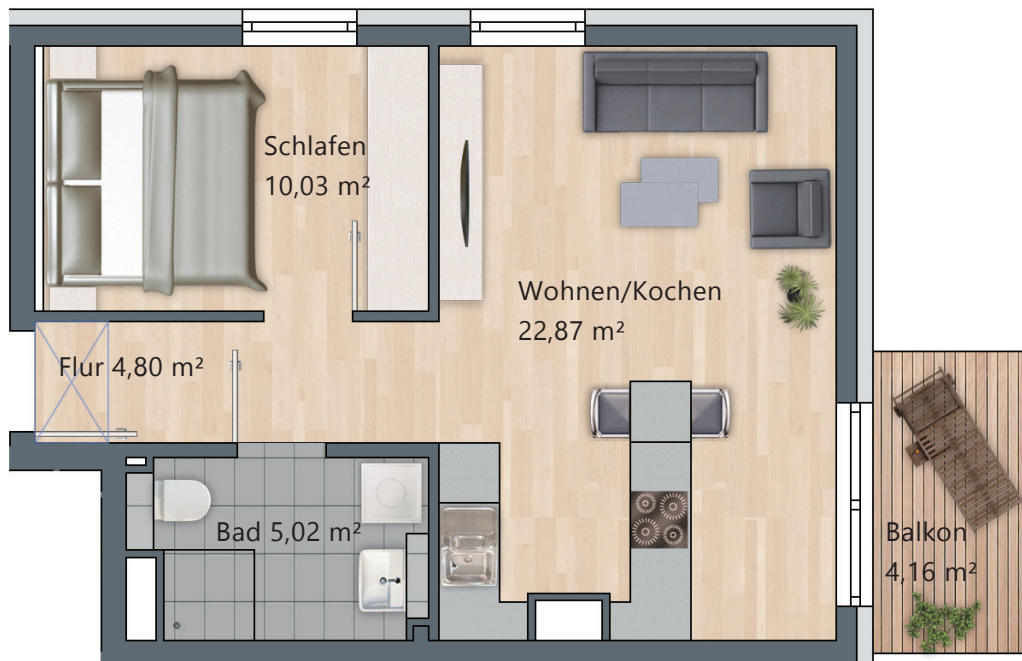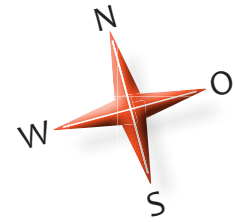

Maßstab 1 : 75 - 1 Meter = 13 mm

Für Richtigkeit und Vollständigkeit wird keine Haftung übernommen. Änderungen bleiben vorbehalten. Mögliche behördliche Auflagen können die Planung und Quadratmeterzahlen geringfügig ändern. Die Grundrisse sind nicht zur Maßentnahme geeignet. Die Muster-möblierungen in den Grundrissen sind nicht im Kaufpreis inbegriffen – sie dienen nur als Einrichtungsvorschlag.