


# Tiefgarage/Keller

## Untergeschoss

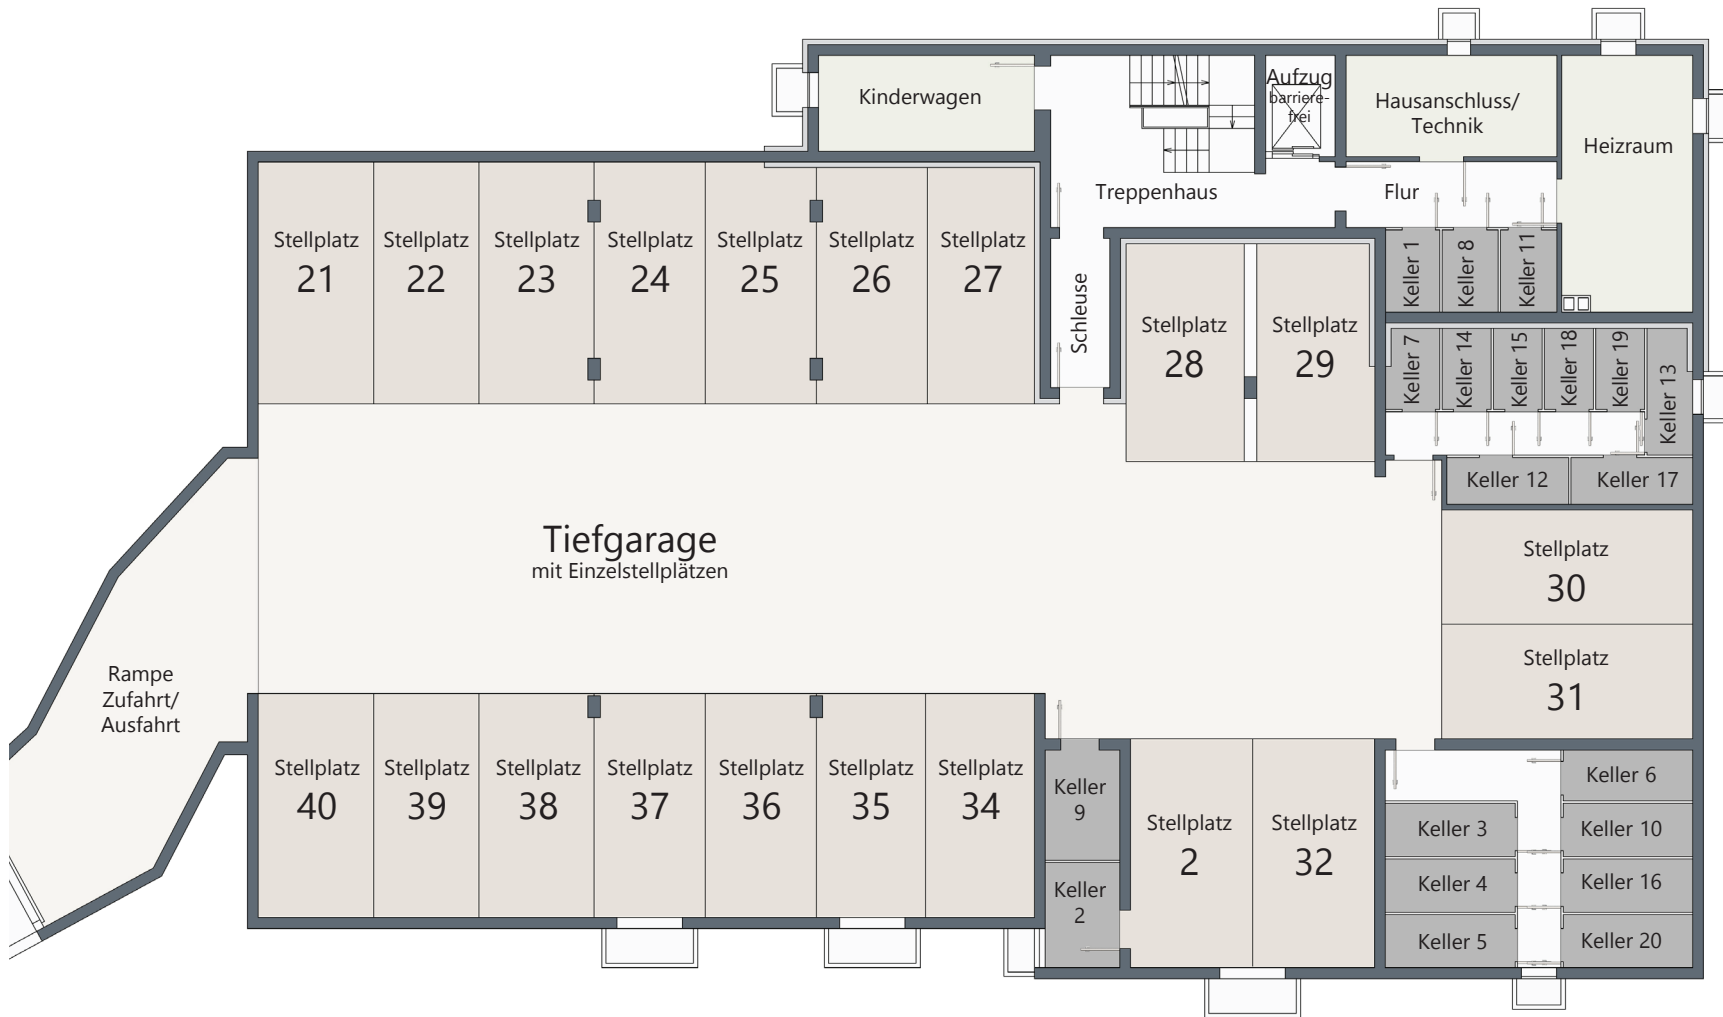

**INN**  
**157**

stadtwohnen  
innsbrucker ring 157  
81669 münchen

Kellerabteile  
abschließbar  
aus Metallkonstruktion

